Figure 3

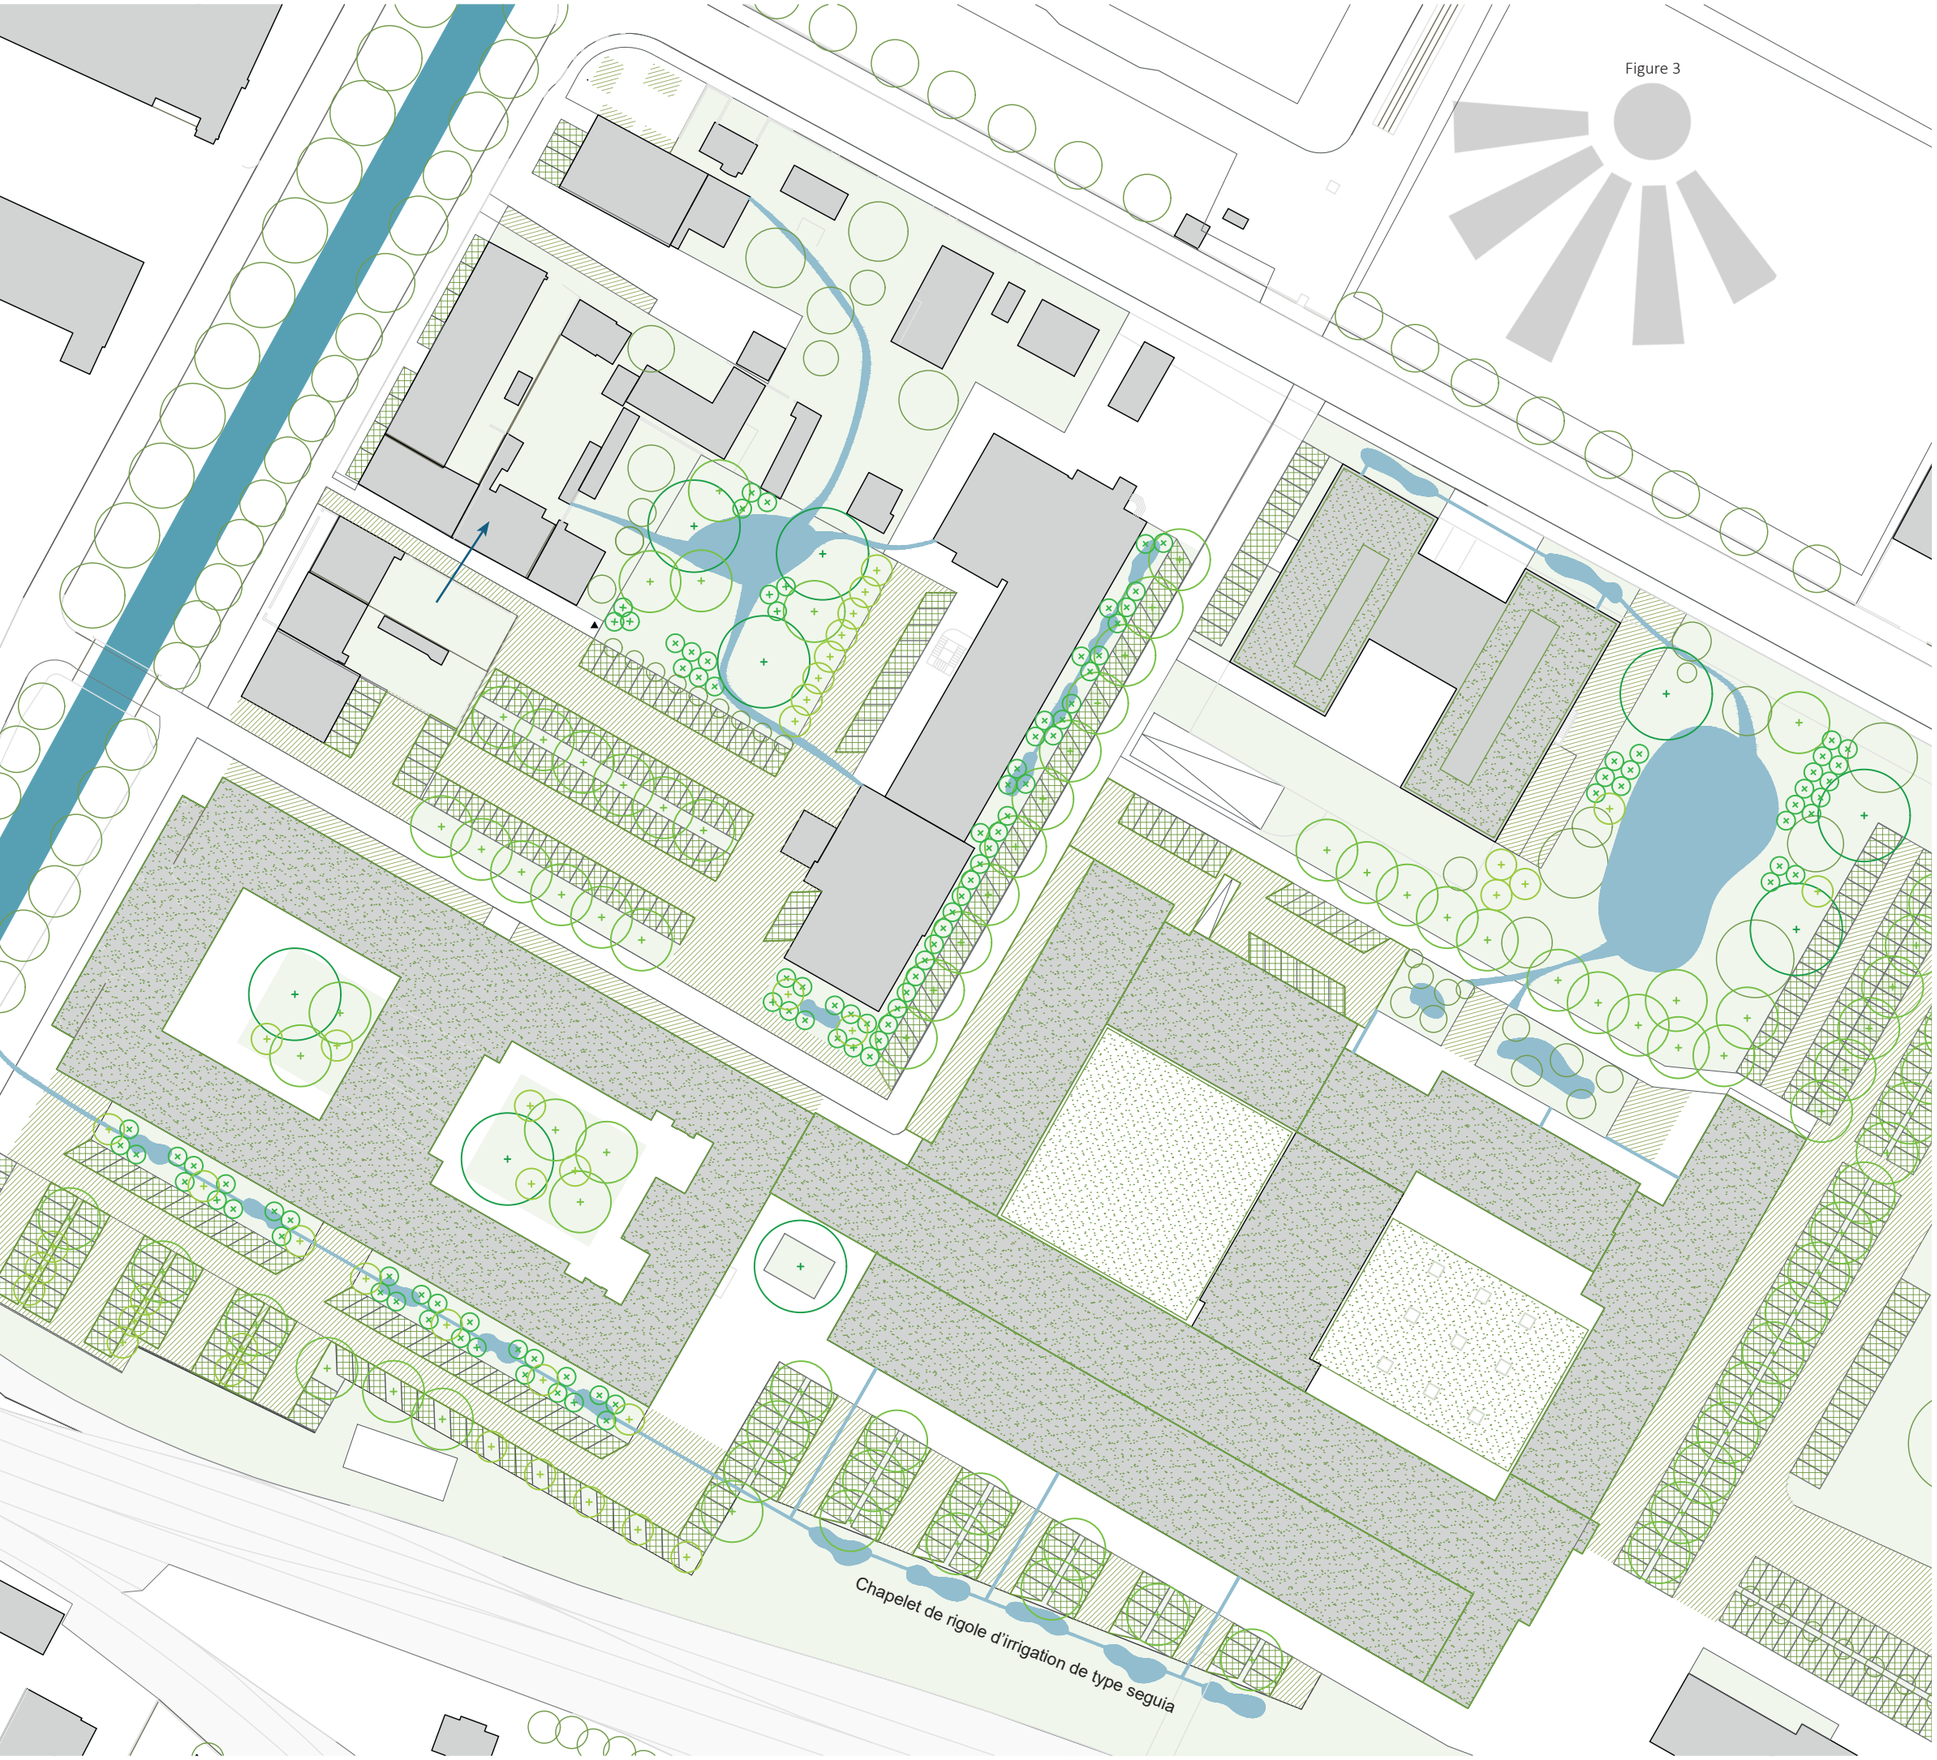

SAVGE

STRATÉGIE D'ADAPTATION AUX CHANGEMENTS CLIMATIQUES,
LE CAS DE LA HEIG-VD

Plantations du secteur Saint-Roch

Légende

1. Végétaux de première grandeur
2. Végétaux de deuxième grandeur
3. Végétaux de troisième grandeur
4. Arbustes
5. Surface herbacée
6. Revêtement perméable
7. Ouvrages de rétention des eaux
8. Revêtement semi-perméable
9. Revêtement imperméable
10. Toiture végétale

Échelle: 1/1000°

0 m 20 m 50 m

N
O E
S